

Agenzia delle Entrate
CATASTO FABBRICATI
Ufficio provinciale di
Cuneo

Dichiarazione protocollo n. CN0157133 del 26/10/2018
Planimetria di u.i.u. in Comune di Entracque
Strada Provinciale Santa Lucia

Identificativi Catastali:
Sezione:
Foglio: 58
Particella: 629
Subalterno: 1

Compilata da:
 Musco Massimiliano
 Iscritto all'albo:
 Architetti
 Prov. Cuneo


14

Scala 1: 200


Cuneo

Cuneo



PIANO TERRA
H. 3,00 mt

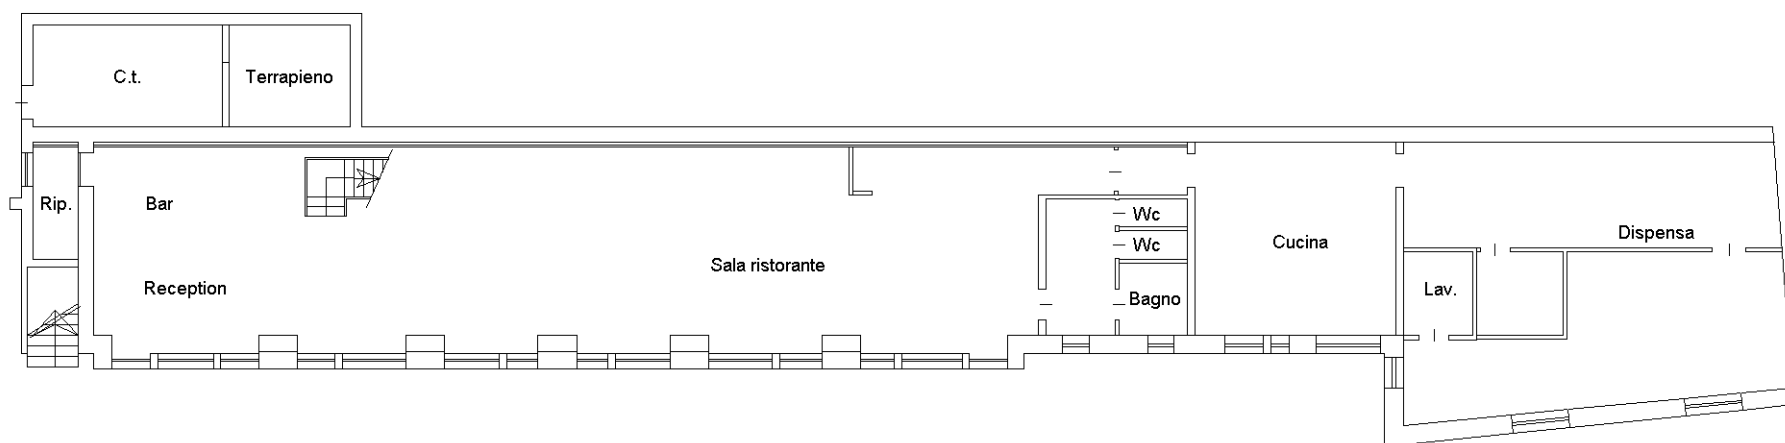

PIANO PRIMO
H. 2,70 mt

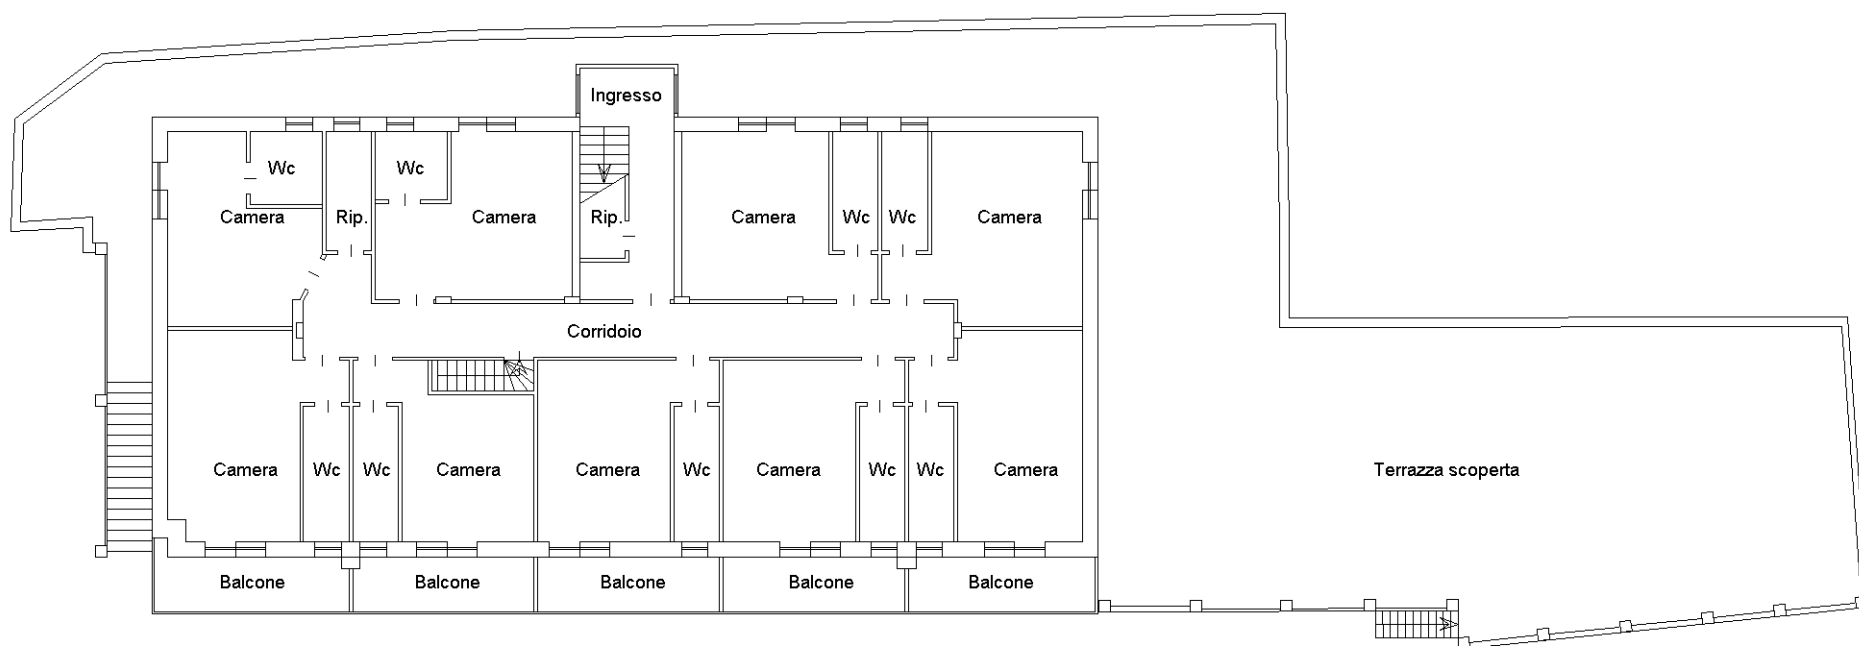

PIANO SECONDO
H. 2,70 mt

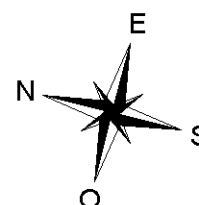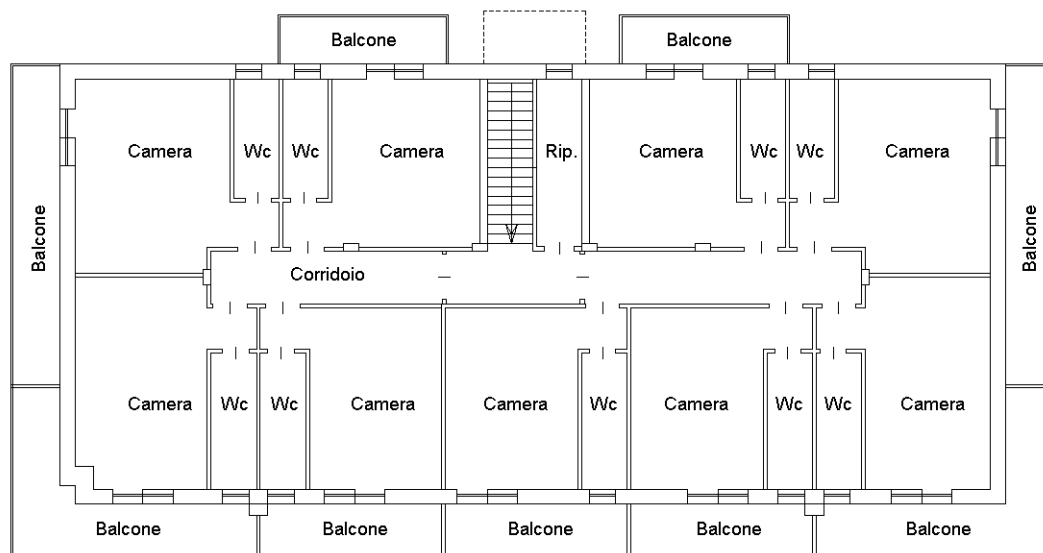

Catasto dei Fabbricati - Situazione al 21/07/2026 - Comune di ENTRACQUE(D410) - < Foglio 58 - Particella 629 - Subalterno 1 >
 STRADA PROVINCIALE 273 PER SANTA LUCIA n. 14 Piano T-1 - 2

10 metr.